
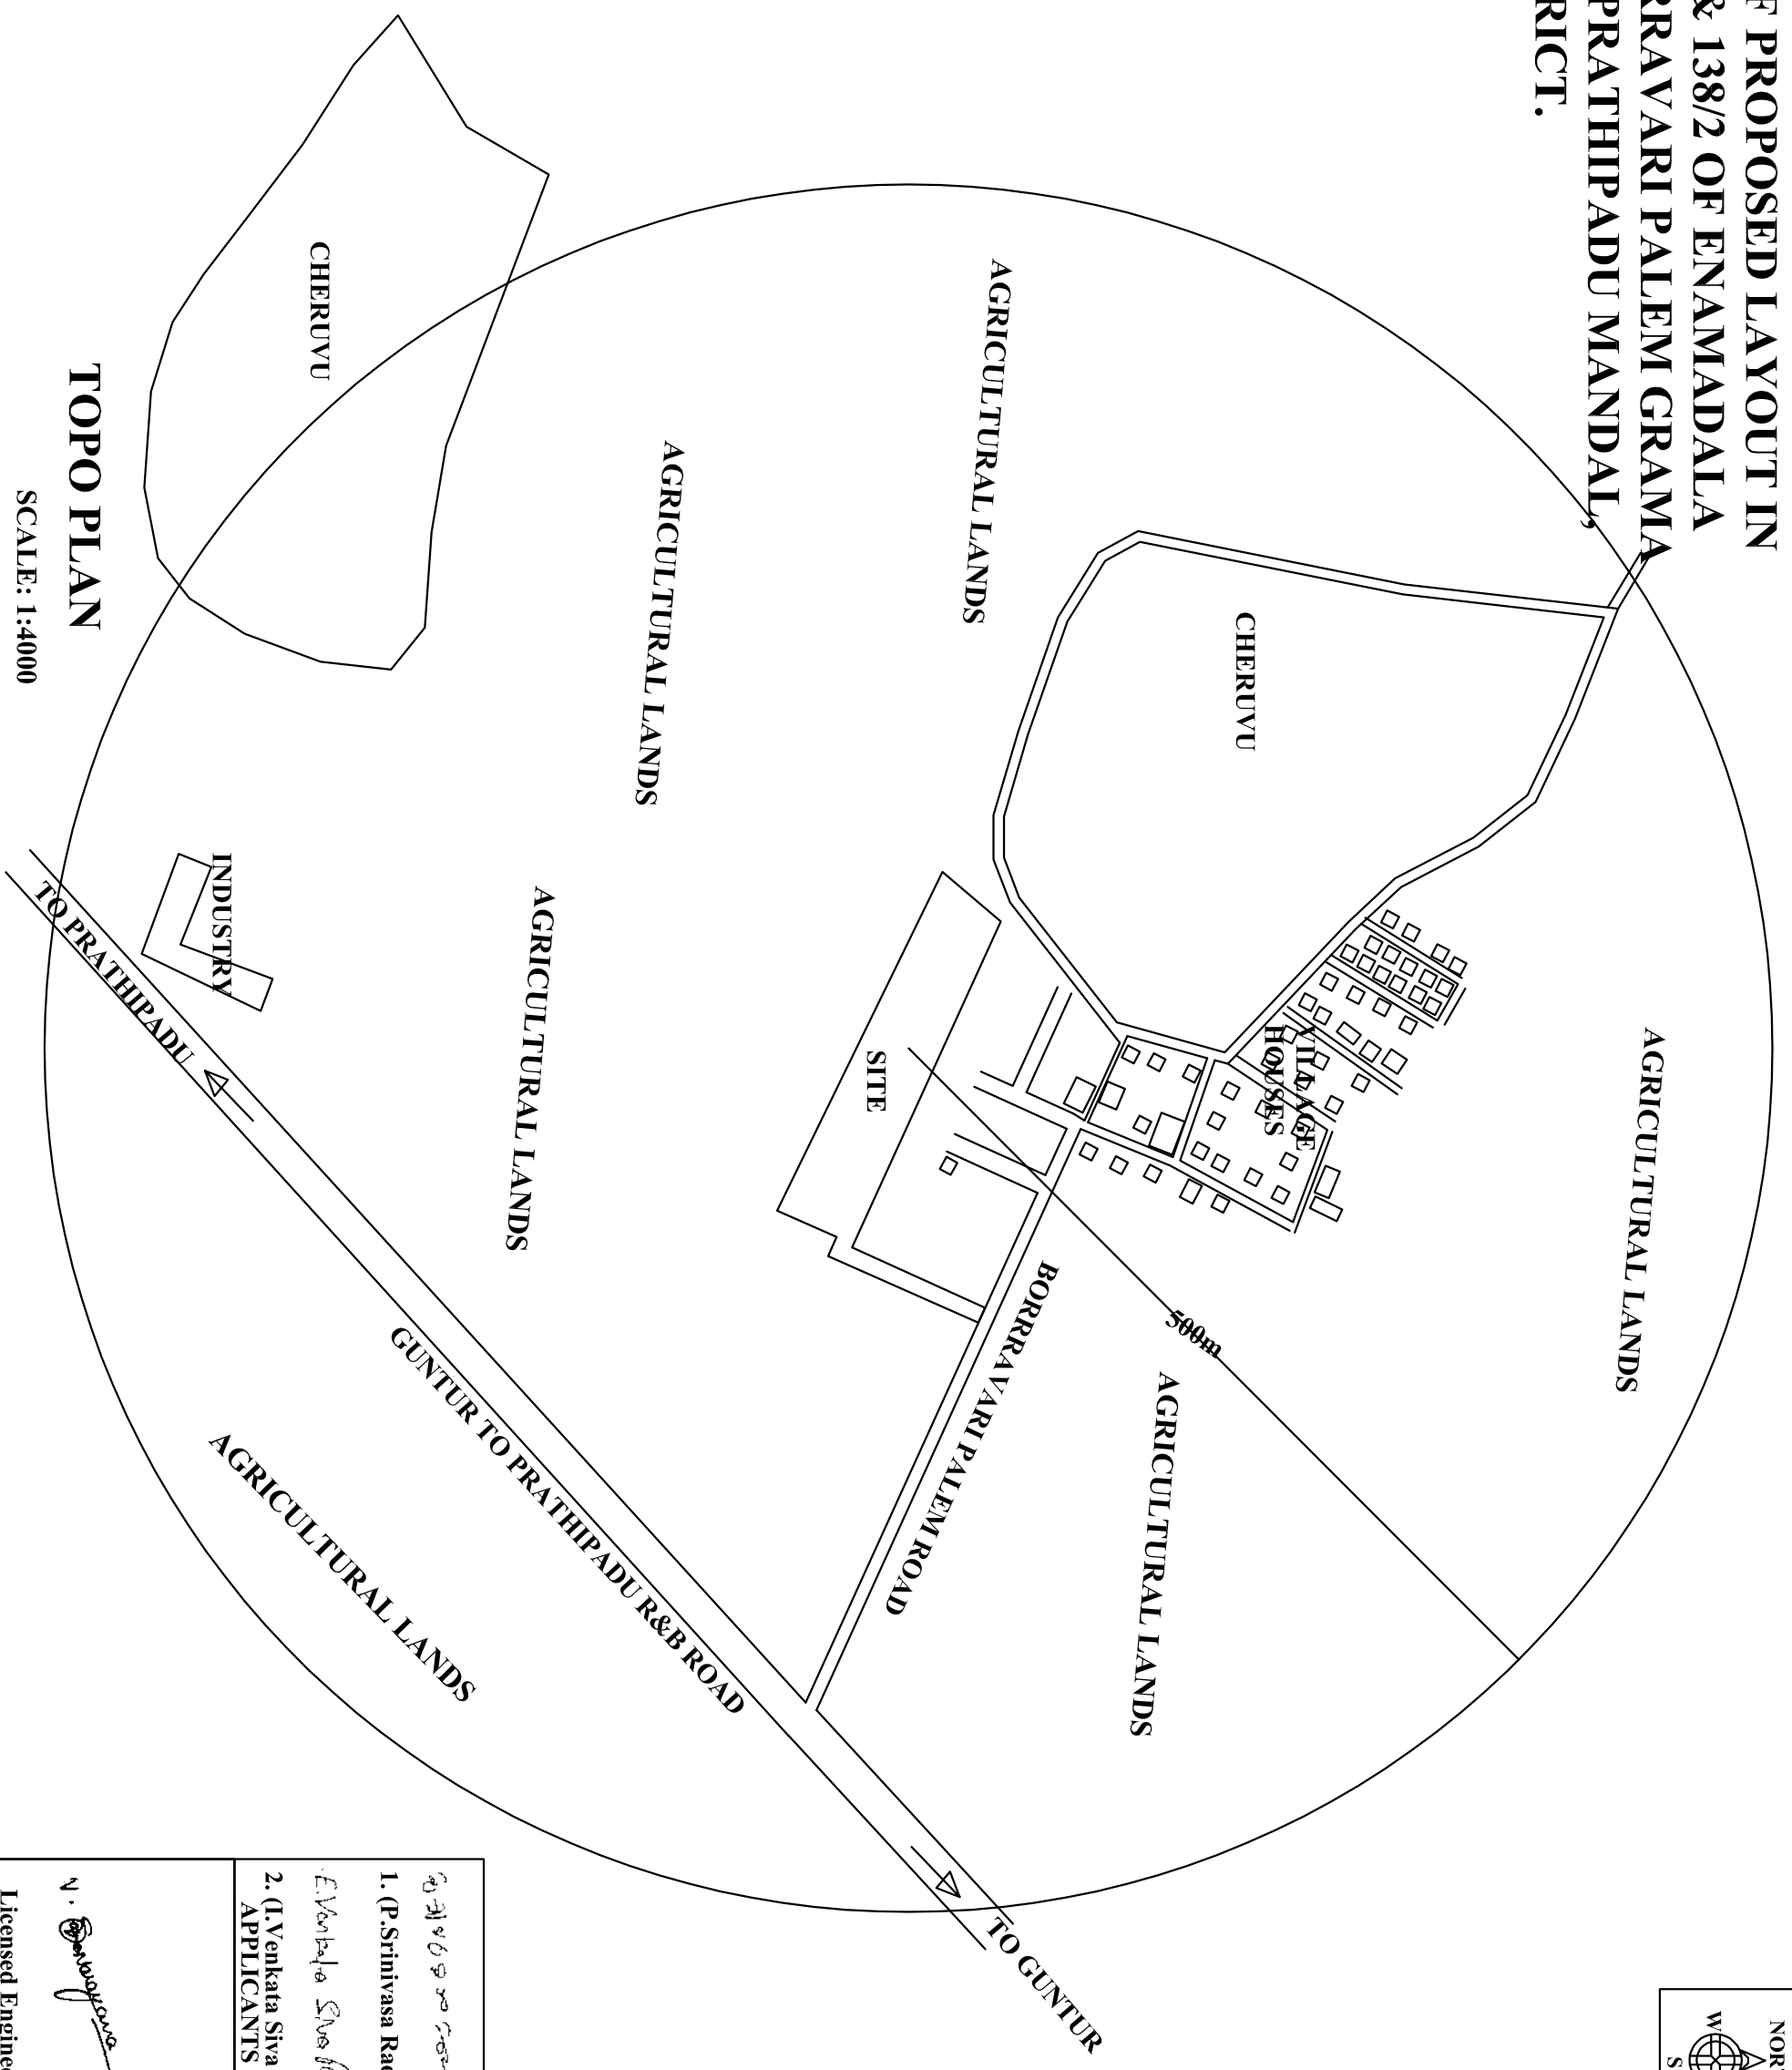


**TOPO PLAN OF PROPOSED LAYOUT IN
D.NOS. 137/B2 & 138/2 OF ENAMADALA
VILLAGE, BORRAVARI PALEM GRAMA
PANCHAYAT, PRATHIPADU MANDAL,
GUNTUR DISTRICT.**

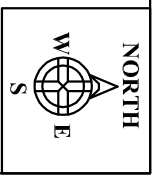

TOPO PLAN
SCALE: 1:4000

గుంటూరు జిల్లా ప్రాథిపాడు మండలం
 1. (P. Srinivasa Rao)
 E. Venkata Siva Rao
 2. (I. Venkata Siva Rao)
 APPLICANTS

N. Venkatesh
 Licensed Engineer